


## FUNDAMENT POD SŁUPY OŚWIETLENIOWE F180-R

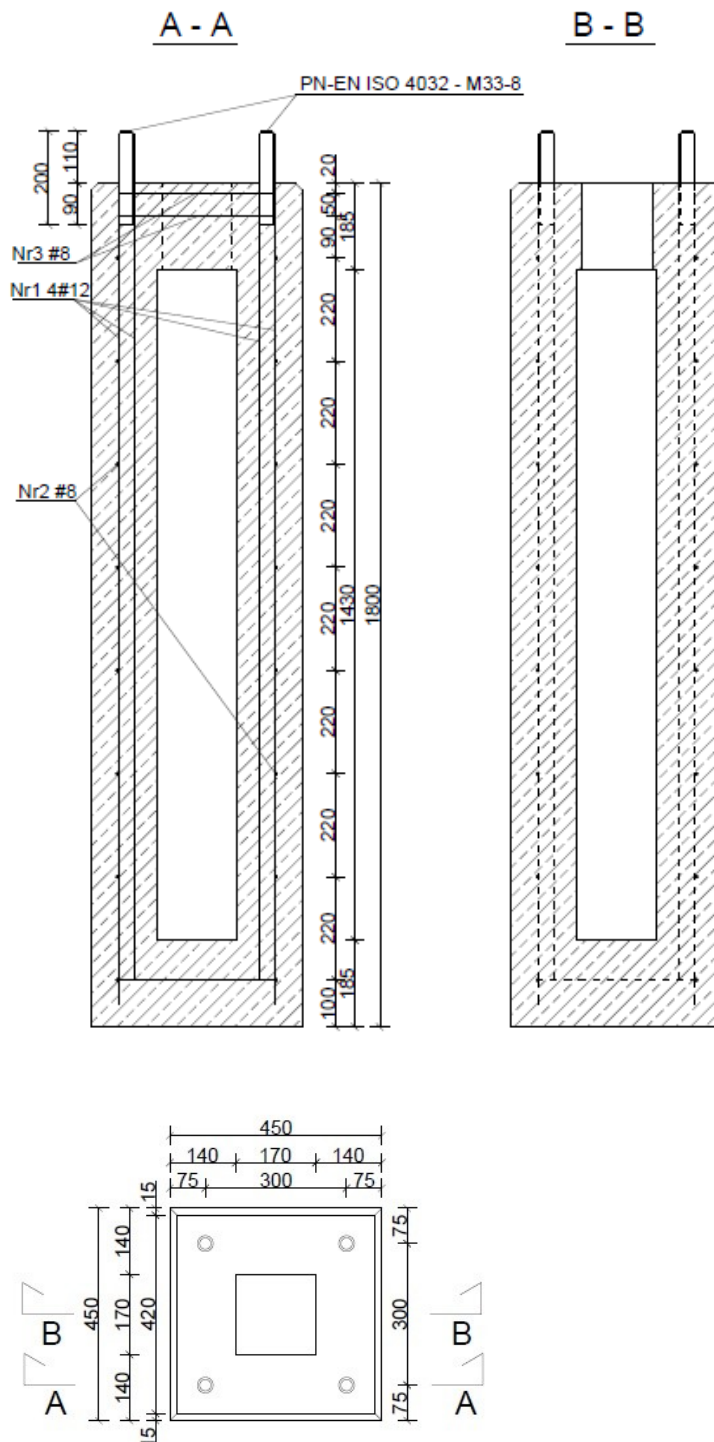

Fundament stosowany do posadowienia słupa oświetleniowego o rozstawie śrub 300 mm i średnicach M33. Zbrojenie wykonane ze stali klasy AIIIIN, beton C30/37 w klasie ekspozycji XF2.